
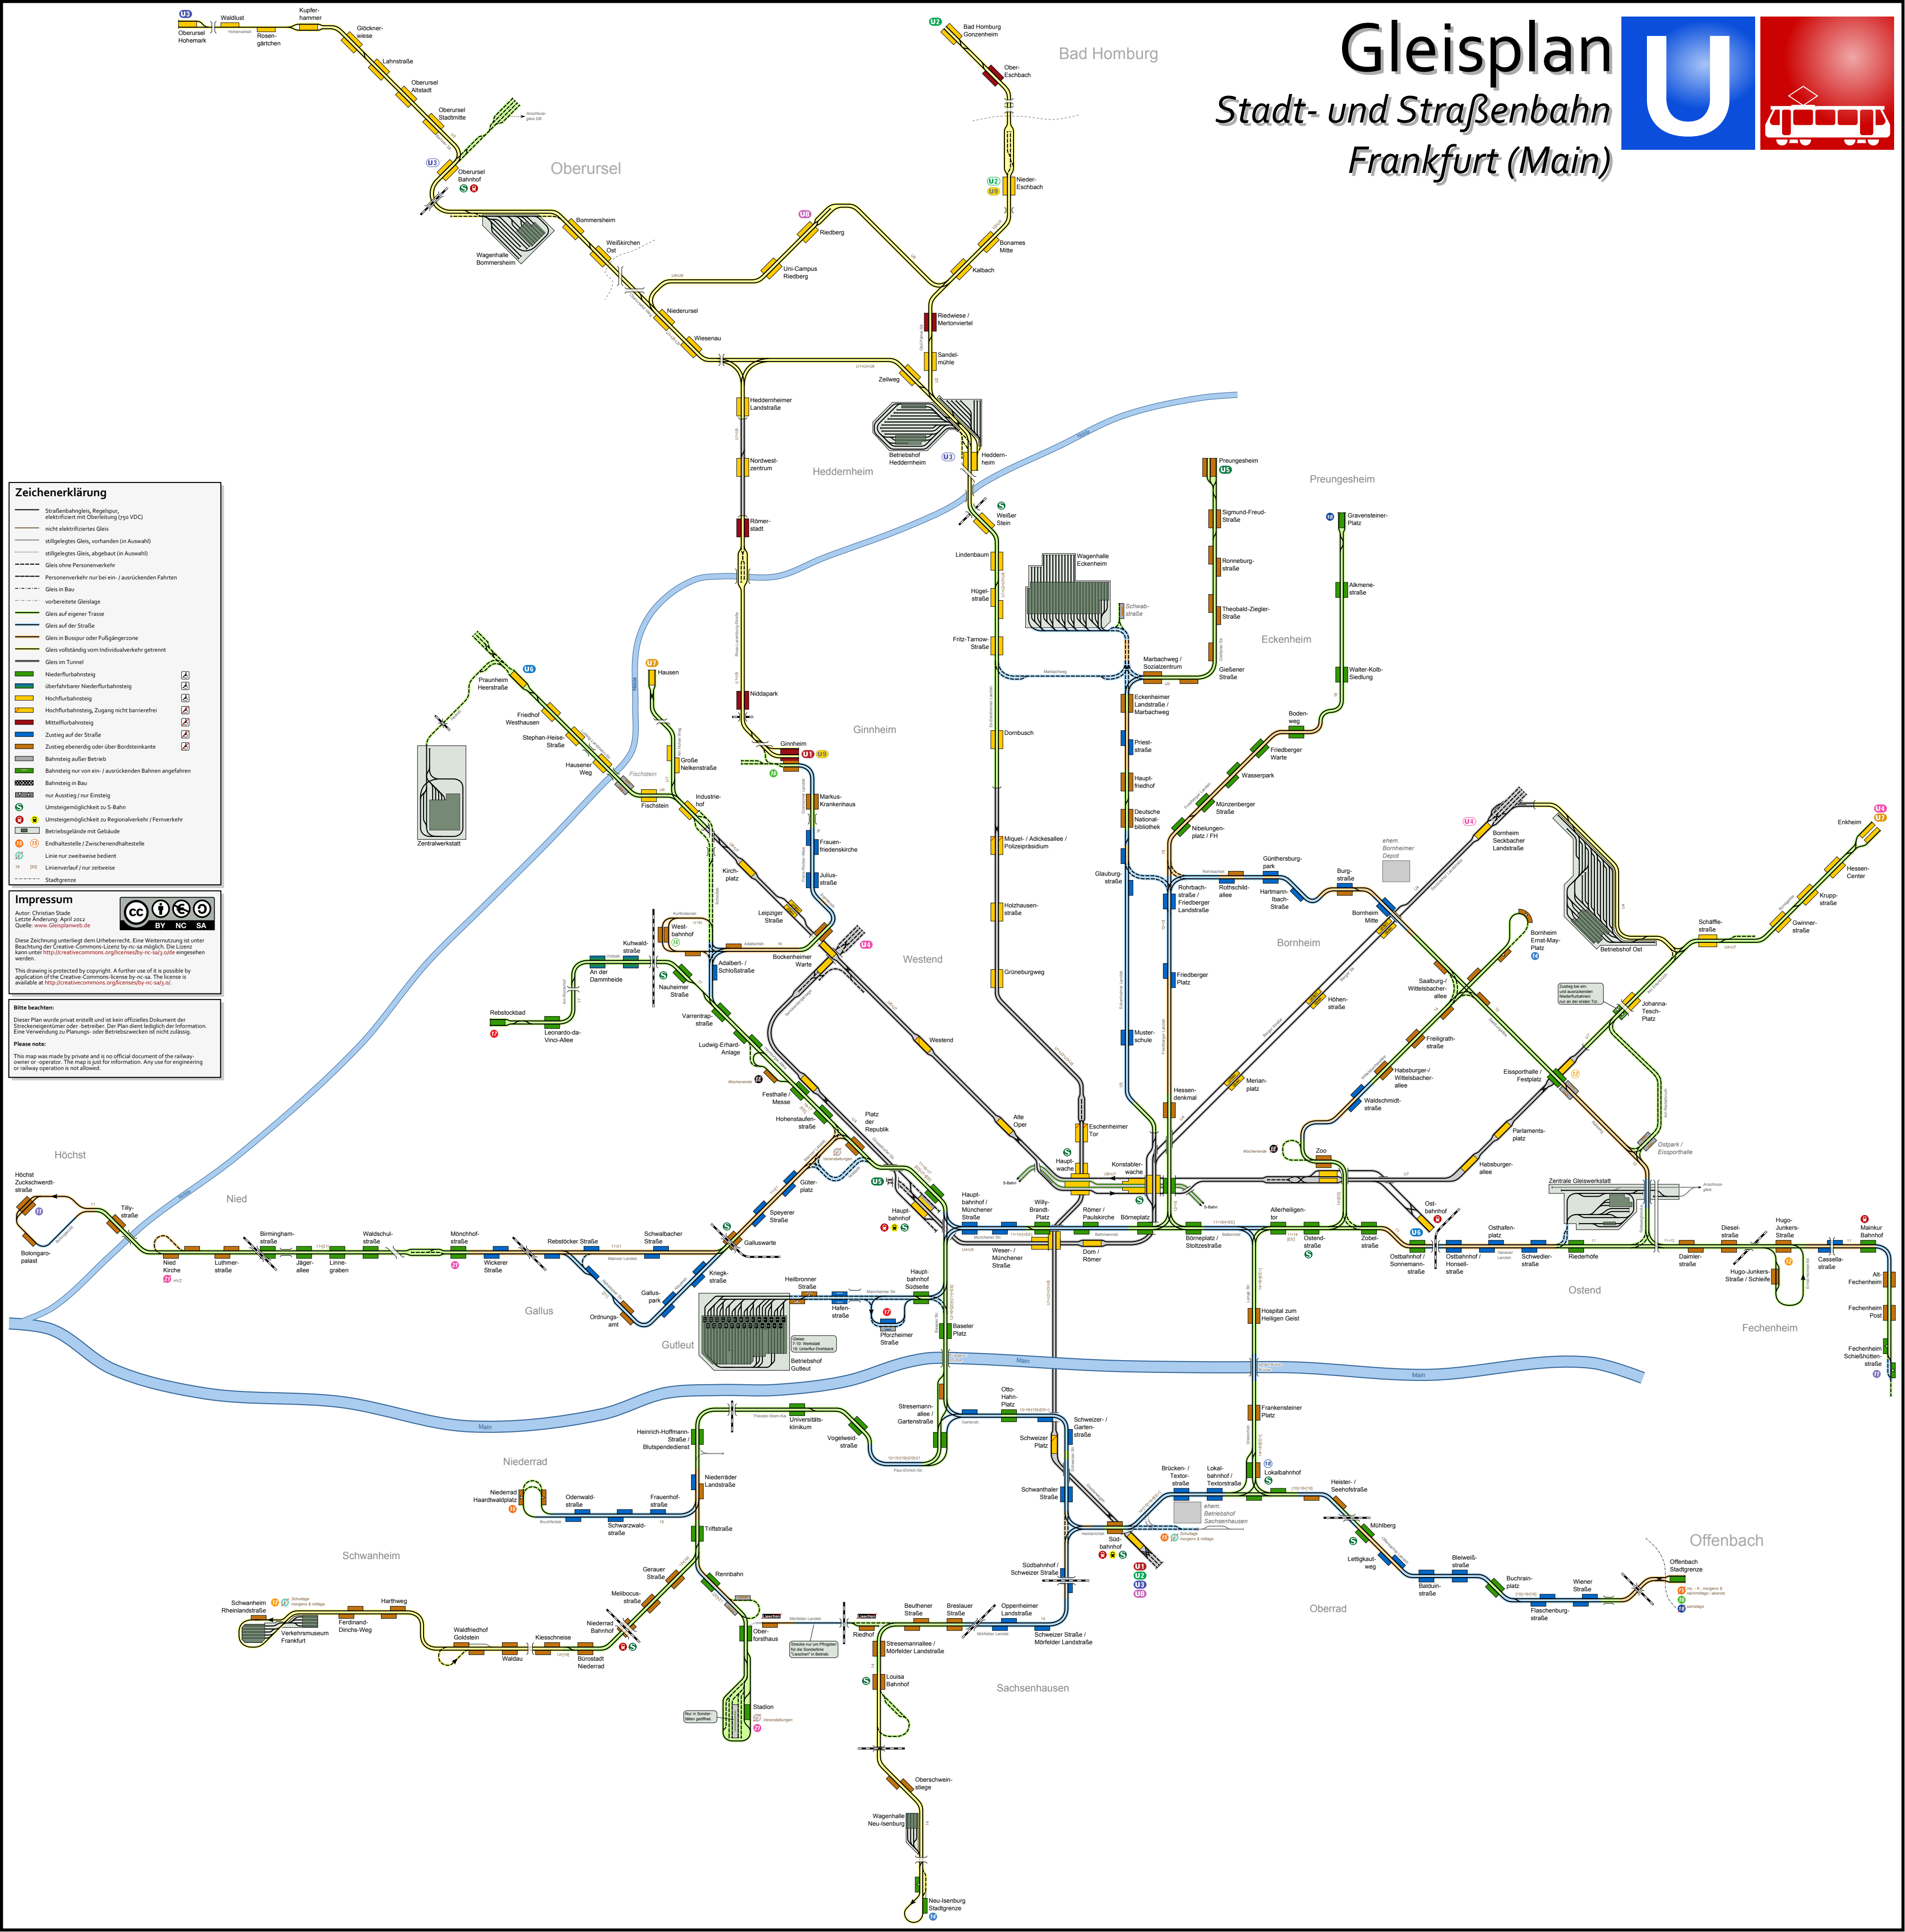


Gleisplan

Stadt- und Straßenbahn Frankfurt (Main)

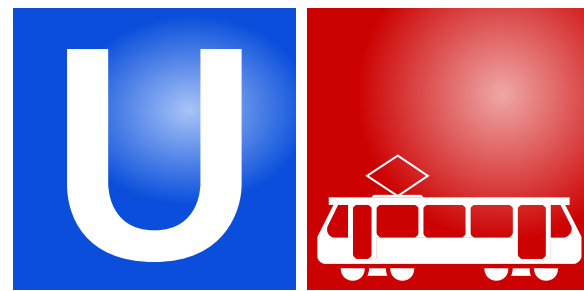

Zeichenerklärung

- Straßenbahngleis, Regetour, elektrifiziert mit Oberleitung (250 VDC)
- nicht elektrifiziertes Gleis
- stillgelegtes Gleis, vorhanden (in Auswahl)
- stillgelegtes Gleis, abgebaut (in Auswahl)
- Gleis ohne Personenverkehr
- Personenverkehr nur bei ein- / ausrückenden Fahrten
- Gleis in Bau
- vorbereitete Gleislage
- Gleis auf eigener Trasse
- Gleis auf der Straße
- Gleis in Busspur oder Fußgängerzone
- Gleis vollständig vom Individualverkehr getrennt
- Gleis im Tunnel
- Niederfahrbahnsteig
- überfahrbarer Niederfahrbahnsteig
- Hochfahrbahnsteig
- Hochfahrbahnsteig, Zugang nicht barrierefrei
- Mittelfahrbahnsteig
- Zustieg auf der Straße
- Zustieg ebenerdig oder über Bordsteinkante
- Bahnsteig außer Betrieb
- Bahnsteig nur von ein- / ausrückenden Bahnen angefahren
- Bahnsteig in Bau
- nur Ausstieg / nur Einstieg
- Umsitzmöglichkeit zu S-Bahn
- Umsitzmöglichkeit zu Regionalverkehr / Fernverkehr
- Betriebsgebäude mit Gebäude
- Endhaltestelle / Zerschennthaltestelle
- Linie nur zeitweise bedient
- Linienverlauf / nur zeitweise
- Stadtgrenze

Impressum

Autor: Christian Stade
 Letzte Änderung: April 2023
 Quelle: www.gleisplanweb.de

Diese Zeichnung unterliegt dem Urheberrecht. Eine Weiterverbreitung ist unter Beachtung der Creative Commons-Lizenz by-nc-sa möglich. Die Lizenz kann unter <http://creativecommons.org/licenses/by-nc-sa/4.0/> eingesehen werden.

This drawing is protected by copyright. A further use of it is possible by application of the Creative Commons license by-nc-sa. The license is available at <http://creativecommons.org/licenses/by-nc-sa/4.0/>.

Bitte beachten:

Dieser Plan wurde privat erstellt und ist kein offizielles Dokument der Streckeneigentümer oder -betreiber. Der Plan dient lediglich der Information. Eine Verwendung zu Planungs- oder Betriebszwecken ist nicht zulässig.

Please note:

This map was made by private and is no official document of the railway owner or operator. The map is just for information. Any use for engineering or railway operation is not allowed.